


LEYENDA									
	EXTINTOR		SALIDA DE EMERGENCIA		INGRESO SÓLO PERSONAL AUTORIZADO		RIESGO ELÉCTRICO		USO OBLIGATORIO DE MASCARILLA
	LUCES DE EMERGENCIA		PUNTO DE REUNIÓN		RIESGO ERGONOMÍCO		RIESGO PSICOSOCIAL		PELIGRO DE CAÍDA A DESNIVEL
	PROHIBIDO FUMAR		IMPRESORAS MULTIFUNCIONAL		RIESGO BIOLÓGICO		CUIDADO CAÍDA DE OBJETOS		
	BOTIQUÍN		ATENCIÓN MANTENER LA DISTANCIA MÍNIMA DE 1.5M		PUESTA A TIERRA		LAVARSE LAS MANOS MÍNIMO 20 SEGUNDOS		
	ZONA SEGURA EN CASO DE SISMOS		BOTIQUÍN		CAÍDAS POR ESCALERAS		USAR ALCOHOL EN GEL OBLIGATORIO		

Proyecto: INSTALACIONES EMPRESA ATENEA CONSULTORES S.A.C. Ubicación: Urb. Casa Blanca Mz A Lote 5, Jose Luis Bustamante y Rivero, Arequipa.		<h1>01</h1>
Plano: Lay-out Instalaciones (Primer Nivel)	Escala: 1/50	
Diseño: Katherine Eleana Medina Ninacondor	Fecha: Marzo 2021	

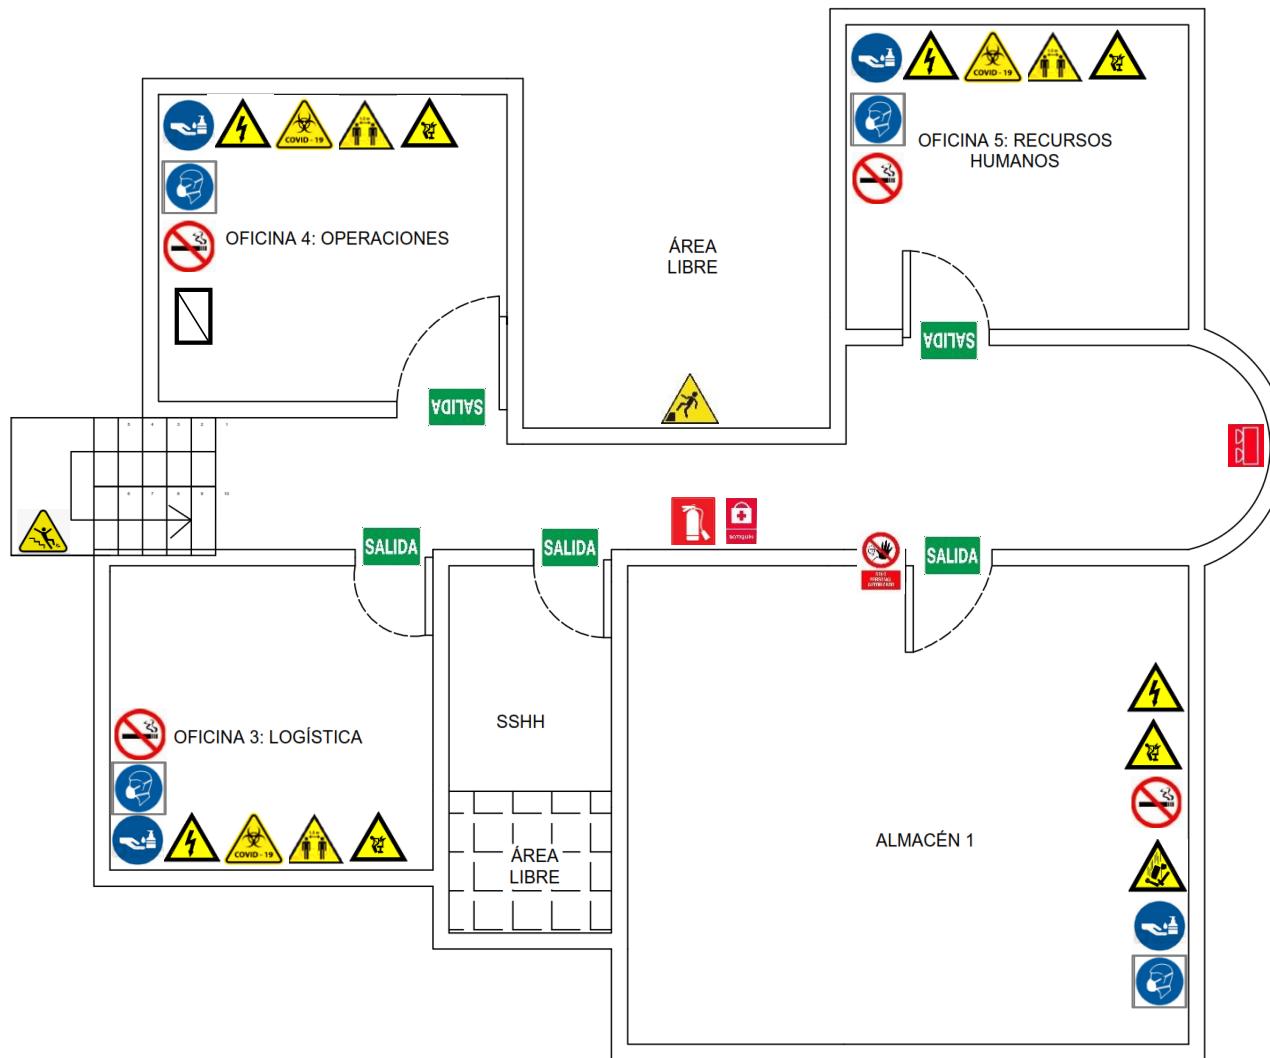

SEGUNDO NIVEL

LEYENDA									
	EXTINTOR		SALIDA DE EMERGENCIA		INGRESO SÓLO PERSONAL AUTORIZADO		RIESGO ELÉCTRICO		USO OBLIGATORIO DE MASCARILLA
	LUCES DE EMERGENCIA		PUNTO DE REUNIÓN		RIESGO ERGONÓMICO		RIESGO PSICOSOCIAL		PELIGRO DE CAÍDA A DESNIVEL
	PROHIBIDO FUMAR		IMPRESORAS MULTIFUNCIONAL		RIESGO BIOLÓGICO		CUIDADO CAÍDA DE OBJETOS		
	BOTIQUÍN		ATENCIÓN MANTENER LA DISTANCIA MÍNIMA DE 1.5M		PUESTA A TIERRA		LAVARSE LAS MANOS MÍNIMO 20 SEGUNDOS		
	ZONA SEGURA EN CASO DE SISMOS		BOTIQUÍN		CAÍDAS POR ESCALERAS		USAR ALCOHOL EN GEL OBLIGATORIO		

Proyecto: INSTALACIONES EMPRESA ATENEA CONSULTORES S.A.C.
Ubicación: Urb. Casa Blanca Mz A Lote 5, Jose Luis Bustamante y Rivero, Arequipa.

Plano: Lay-out Instalaciones (Segundo Nivel)

Escala: 1/50

Diseño: Katherine Eleana Medina Ninacondor

Fecha: Marzo 2021

Plano N°

02